ZENITH

Portal 1

Viv. B | 2 Dormitorios

VT2D09

PLANTA PRIMERA - NIVEL 2

SUPERFICIES:

SUPERFICIE CONSTRUIDA CON ZZCC
78,06 m²

SUPERFICIE EXTERIOR CUBIERTA
(Incluye el balcón, la terraza y el tendedero)
1,63 m²

SUPERFICIE EXTERIOR DESCUBIERTA
0,00 m²

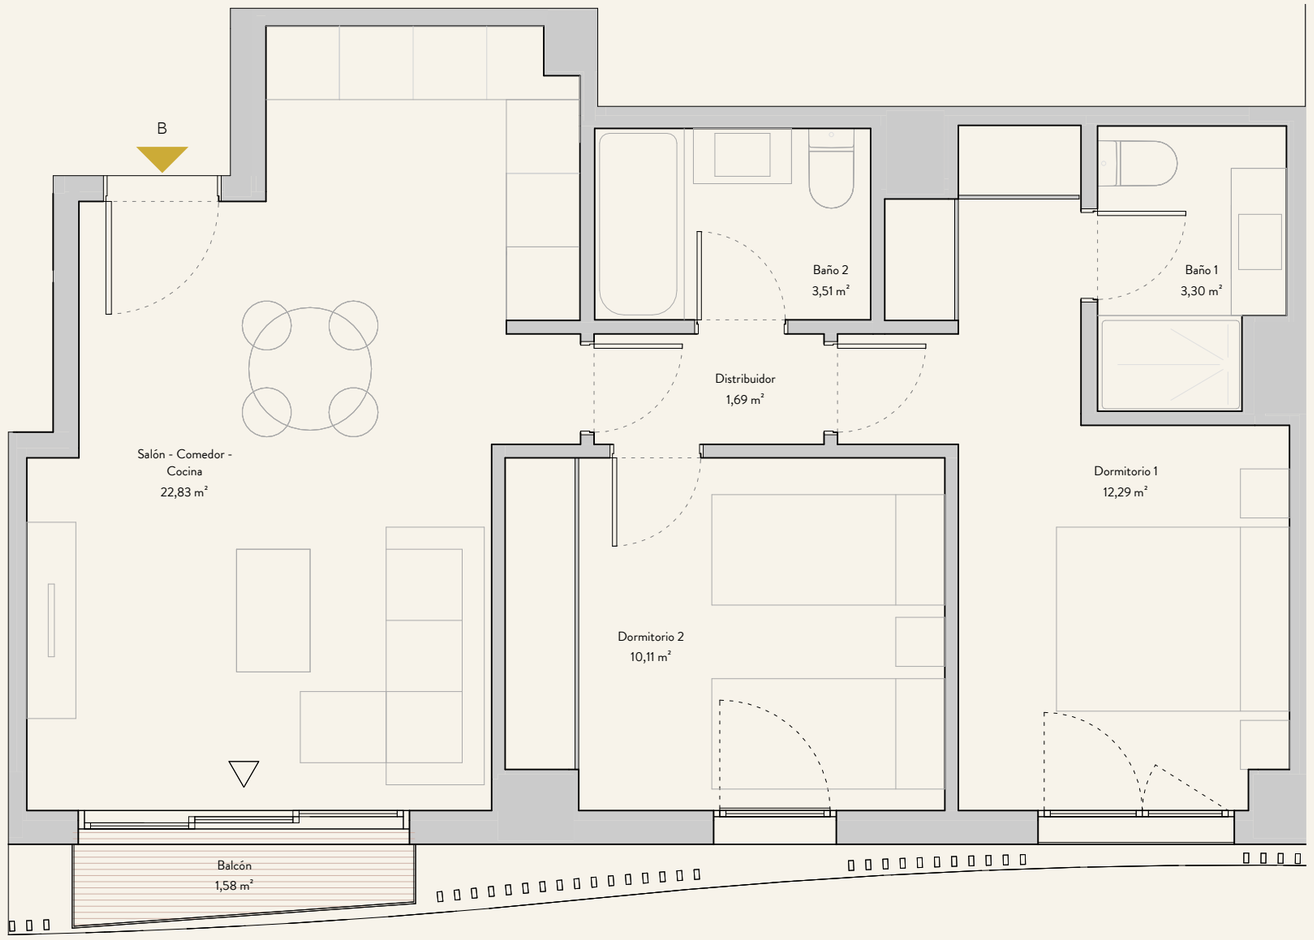

Escala: 1/50

0 1 2 3 4 5m

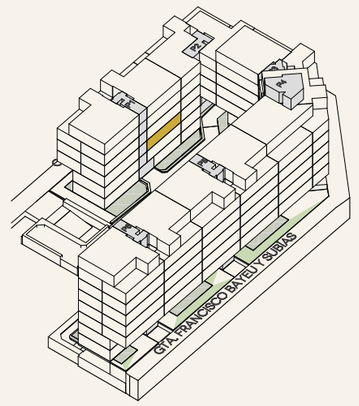

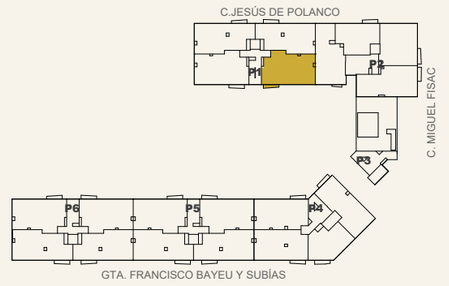

PLANTA PRIMERA - NIVEL 2

N

* Plano correspondiente a anteproyecto. Documento no contractual. Por exigencias técnicas y/o jurídicas, este plano puede sufrir alteraciones. La superficie construida total, a su vez, puede sufrir variaciones durante la fase de anteproyecto. Las superficies rotuladas son útiles. La superficie construida total incluye superficie construida propia de vivienda, tendedero, terrazas cubiertas y la parte proporcional de la superficie construida de zonas comunes.

Gestiona y comercializa: GRUPO IBOSA www.grupoibosa.com

Promueve: nr village HOMES

ZENITH

Portal 1

Viv. D | 2 Dormitorios

VT2D10E

PLANTA PRIMERA - NIVEL 2

SUPERFICIES:

SUPERFICIE CONSTRUIDA CON ZZCC
78,78 m²

SUPERFICIE EXTERIOR CUBIERTA
(Incluye el balcón, la terraza y el tendedero)
2,27 m²

SUPERFICIE EXTERIOR DESCUBIERTA
0,00 m²

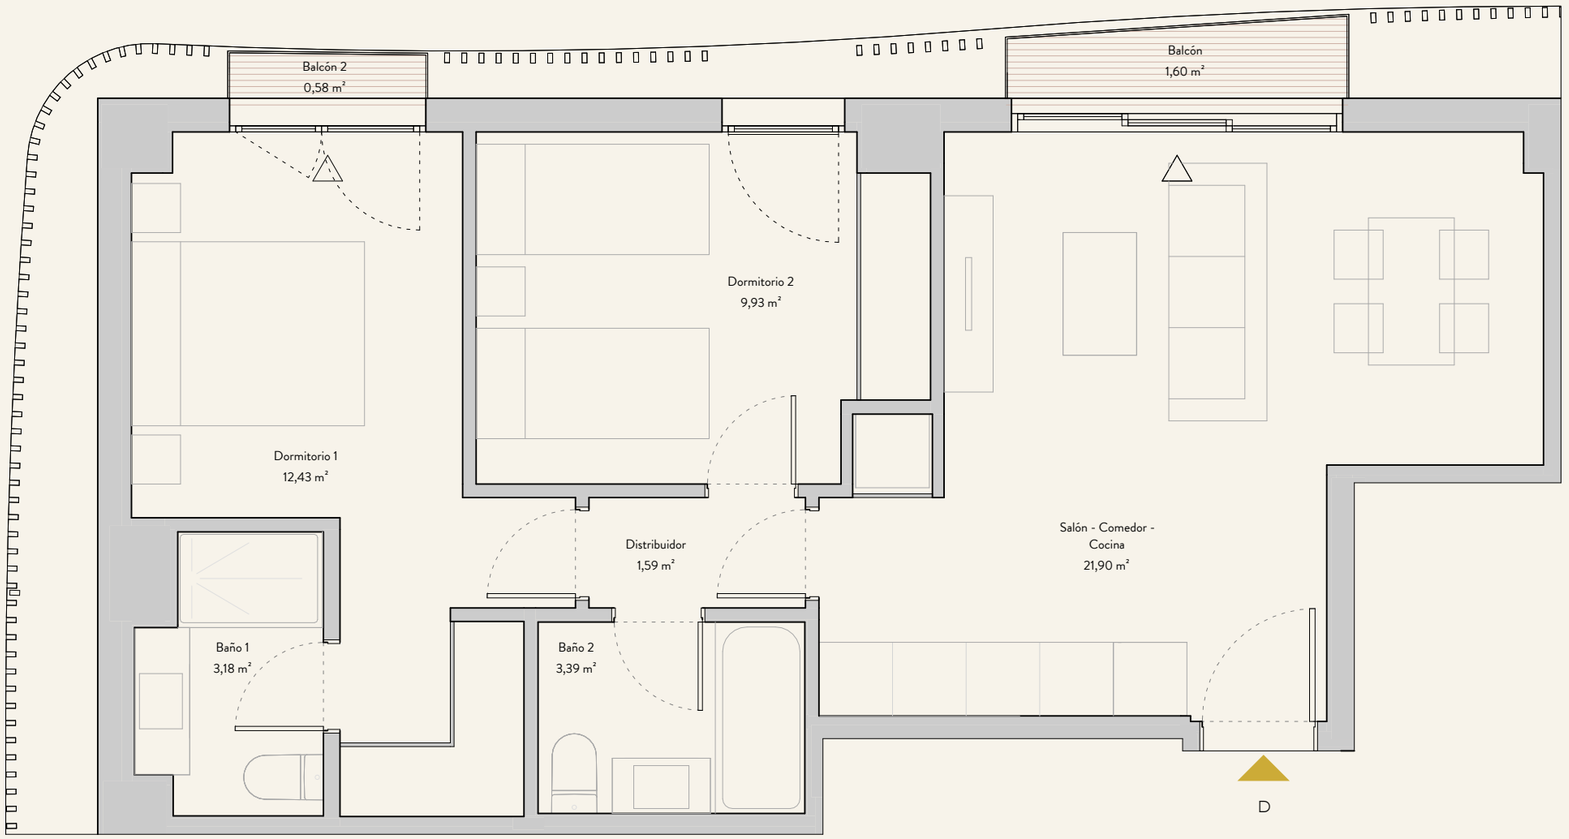

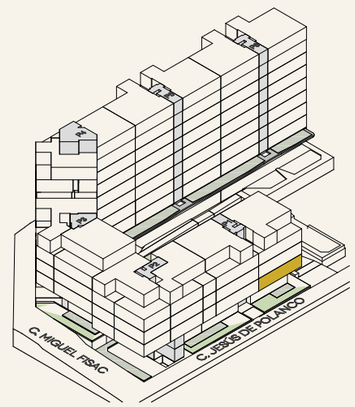

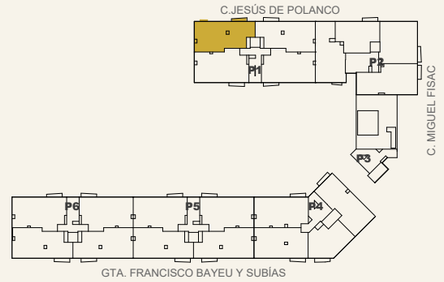

PLANTA PRIMERA - NIVEL 2

N

Escala: 1/50

0 1 2 3 4 5m

* Plano correspondiente a anteproyecto. Documento no contractual. Por exigencias técnicas y/o jurídicas, este plano puede sufrir alteraciones. La superficie construida total, a su vez, puede sufrir variaciones durante la fase de anteproyecto. Las superficies rotuladas son útiles. La superficie construida total incluye superficie construida propia de vivienda, tendedero, terrazas cubiertas y la parte proporcional de la superficie construida de zonas comunes.

Gestiona y comercializa: GRUPO IBOSA www.grupoibosa.com

Promueve: nr village HOMES

ZENITH

Portal 1

Viv. A | 2 Dormitorios

VT2D10

PLANTA SEGUNDA - NIVEL 3

SUPERFICIES:

SUPERFICIE CONSTRUIDA CON ZZCC
77,44 m²

SUPERFICIE EXTERIOR CUBIERTA
(Incluye el balcón, la terraza y el tendedero)
1,94 m²

SUPERFICIE EXTERIOR DESCUBIERTA
0,00 m²

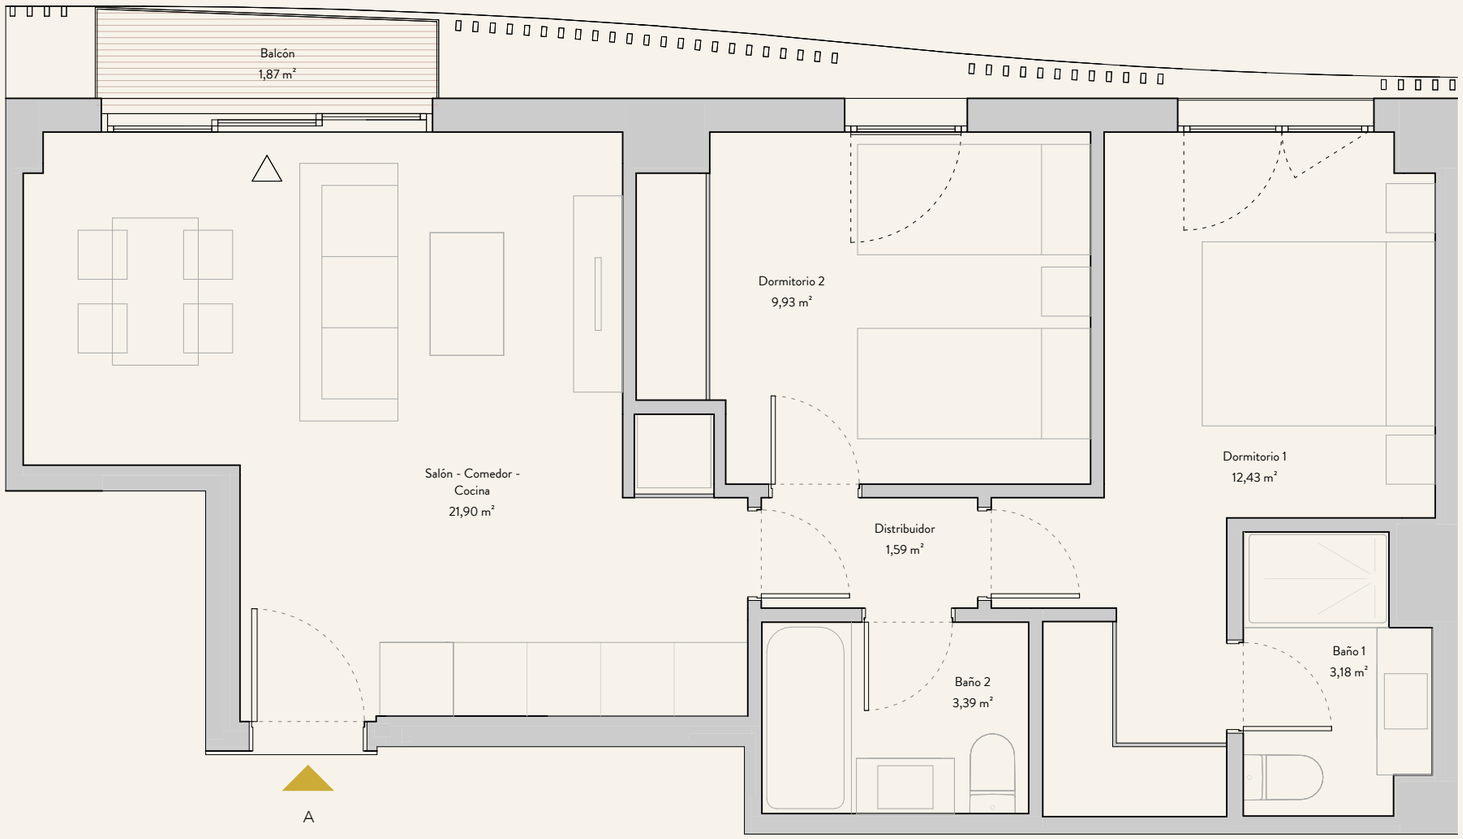

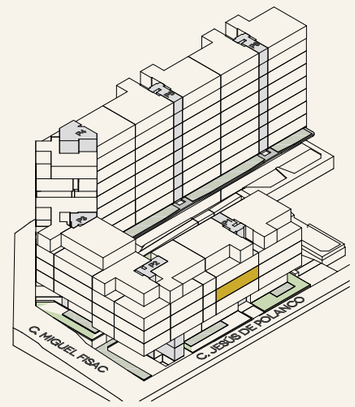

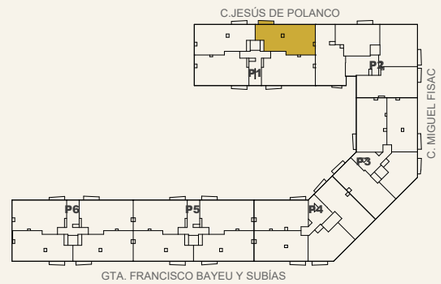

PLANTA SEGUNDA - NIVEL 3

N

Escala: 1/50

0 1 2 3 4 5m

* Plano correspondiente a anteproyecto. Documento no contractual. Por exigencias técnicas y/o jurídicas, este plano puede sufrir alteraciones. La superficie construida total, a su vez, puede sufrir variaciones durante la fase de anteproyecto. Las superficies rotuladas son útiles. La superficie construida total incluye superficie construida propia de vivienda, tendedero, terrazas cubiertas y la parte proporcional de la superficie construida de zonas comunes.

Gestiona y comercializa: GRUPO IBOSA www.grupoibosa.com

Promueve: nr village HOMES

ZENITH

Portal 1

Viv. D | 2 Dormitorios

VT2D10E

PLANTA SEGUNDA - NIVEL 3

SUPERFICIES:

SUPERFICIE CONSTRUIDA CON ZZCC
78,80 m²

SUPERFICIE EXTERIOR CUBIERTA
(Incluye el balcón, la terraza y el tendedero)
2,42 m²

SUPERFICIE EXTERIOR DESCUBIERTA
0,00 m²

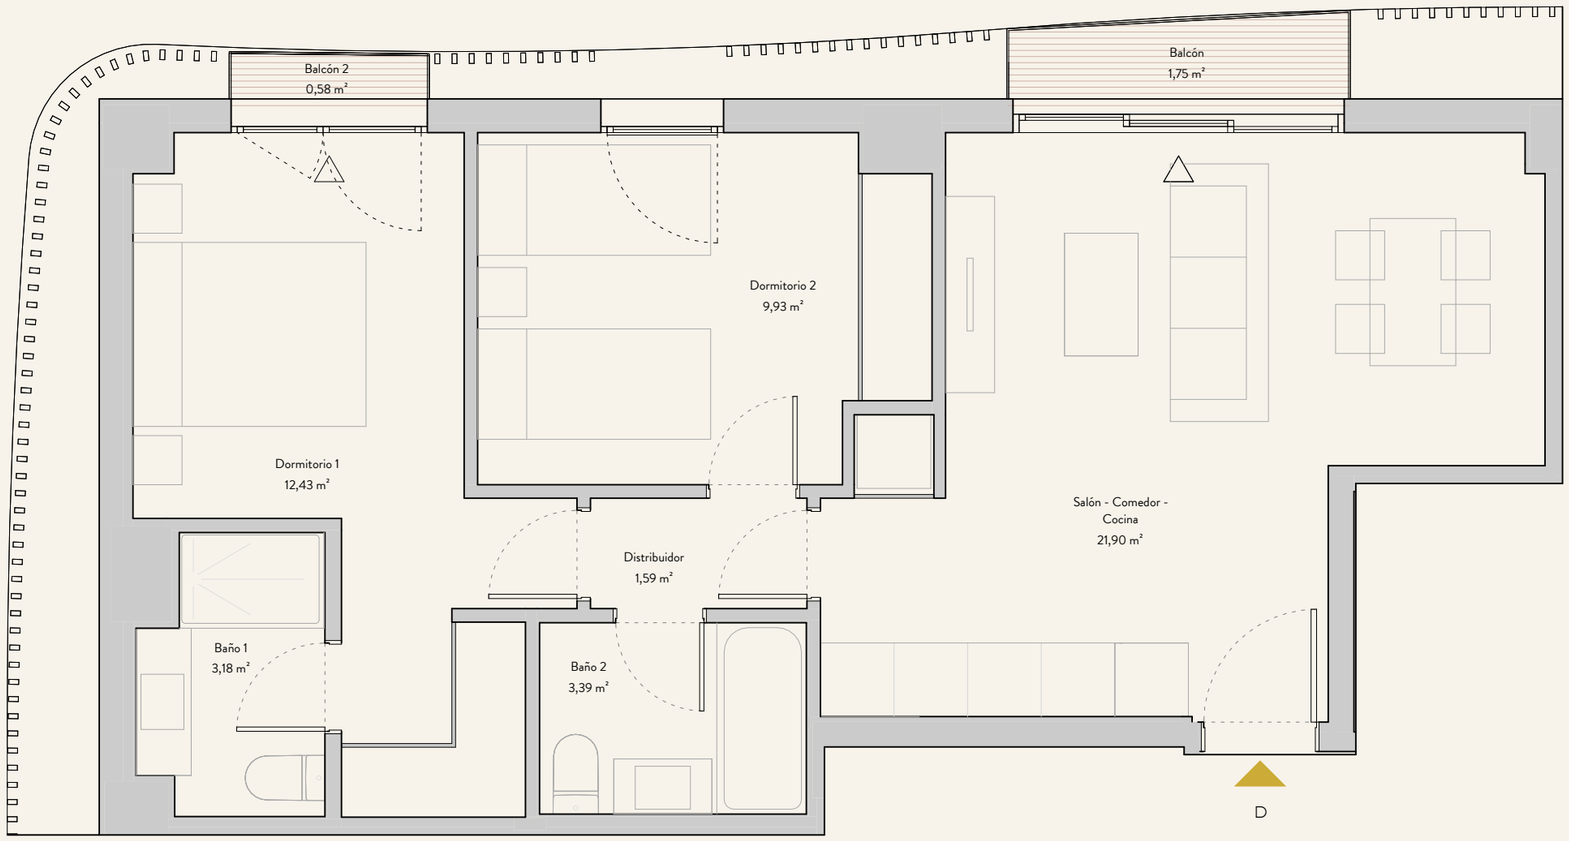

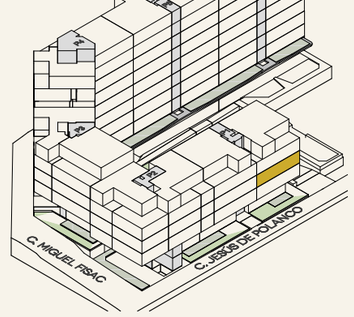

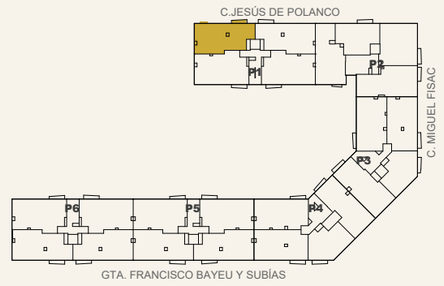

PLANTA SEGUNDA - NIVEL 3

N

Escala: 1/50

0 1 2 3 4 5m

* Plano correspondiente a anteproyecto. Documento no contractual. Por exigencias técnicas y/o jurídicas, este plano puede sufrir alteraciones. La superficie construida total, a su vez, puede sufrir variaciones durante la fase de anteproyecto. Las superficies rotuladas son útiles. La superficie construida total incluye superficie construida propia de vivienda, tendedero, terrazas cubiertas y la parte proporcional de la superficie construida de zonas comunes.

Gestiona y comercializa: GRUPO IBOSA www.grupoibosa.com

Promueve: nr village HOMES

ZENITH

Portal 1

Viv. A | 2 Dormitorios

VT2D10

PLANTA TERCERA - NIVEL 4

SUPERFICIES:

SUPERFICIE CONSTRUIDA CON ZZCC
77,44 m²

SUPERFICIE EXTERIOR CUBIERTA
(Incluye el balcón, la terraza y el tendedero)
1,94 m²

SUPERFICIE EXTERIOR Ddescubierta
0,00 m²

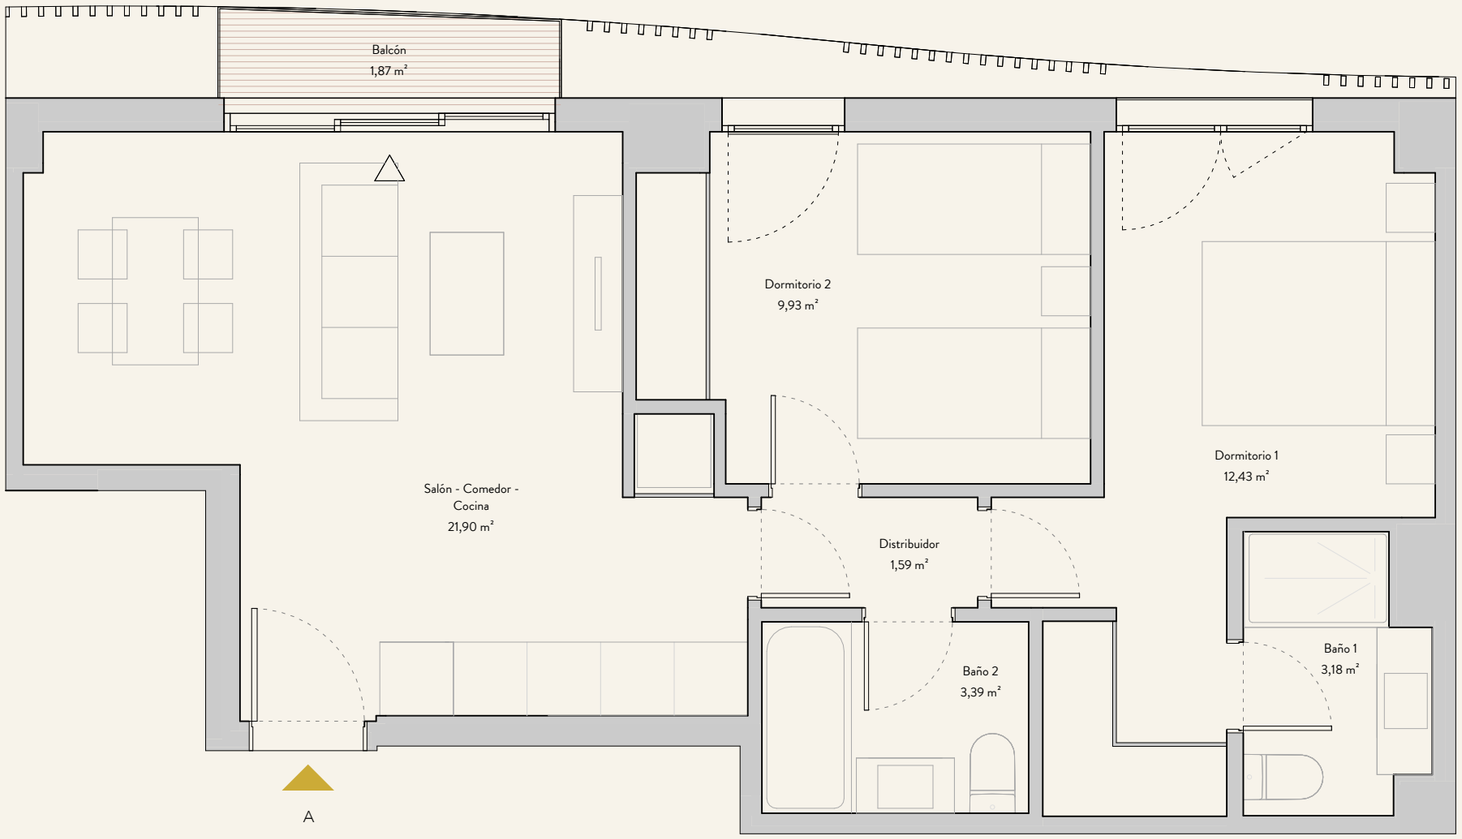

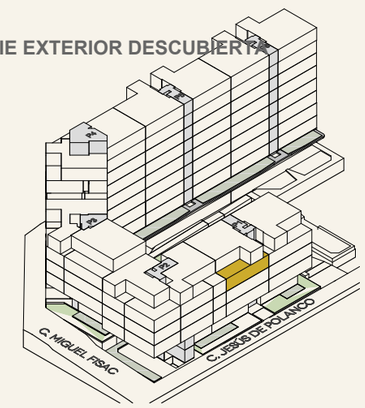

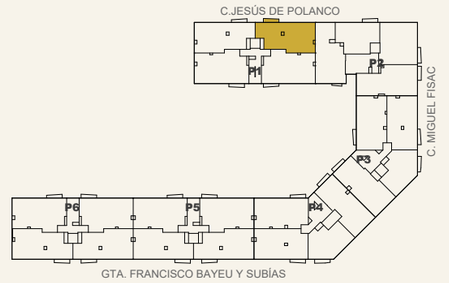

PLANTA TERCERA - NIVEL 4

N

Escala: 1/50

0 1 2 3 4 5m

* Plano correspondiente a anteproyecto. Documento no contractual. Por exigencias técnicas y/o jurídicas, este plano puede sufrir alteraciones. La superficie construida total, a su vez, puede sufrir variaciones durante la fase de anteproyecto. Las superficies rotuladas son útiles. La superficie construida total incluye superficie construida propia de vivienda, tendedero, terrazas cubiertas y la parte proporcional de la superficie construida de zonas comunes.

Gestiona y comercializa: GRUPO IBOSA www.grupoibosa.com

Promueve: nr village HOMES

ZENITH

Portal 1

Viv. D | 2 Dormitorios

VT2D10E

PLANTA TERCERA - NIVEL 4

SUPERFICIES:

SUPERFICIE CONSTRUIDA CON ZZCC
78,78 m²

SUPERFICIE EXTERIOR CUBIERTA
(Incluye el balcón, la terraza y el tendedero)
2,27 m²

SUPERFICIE EXTERIOR DESCUBIERTA
0,00 m²

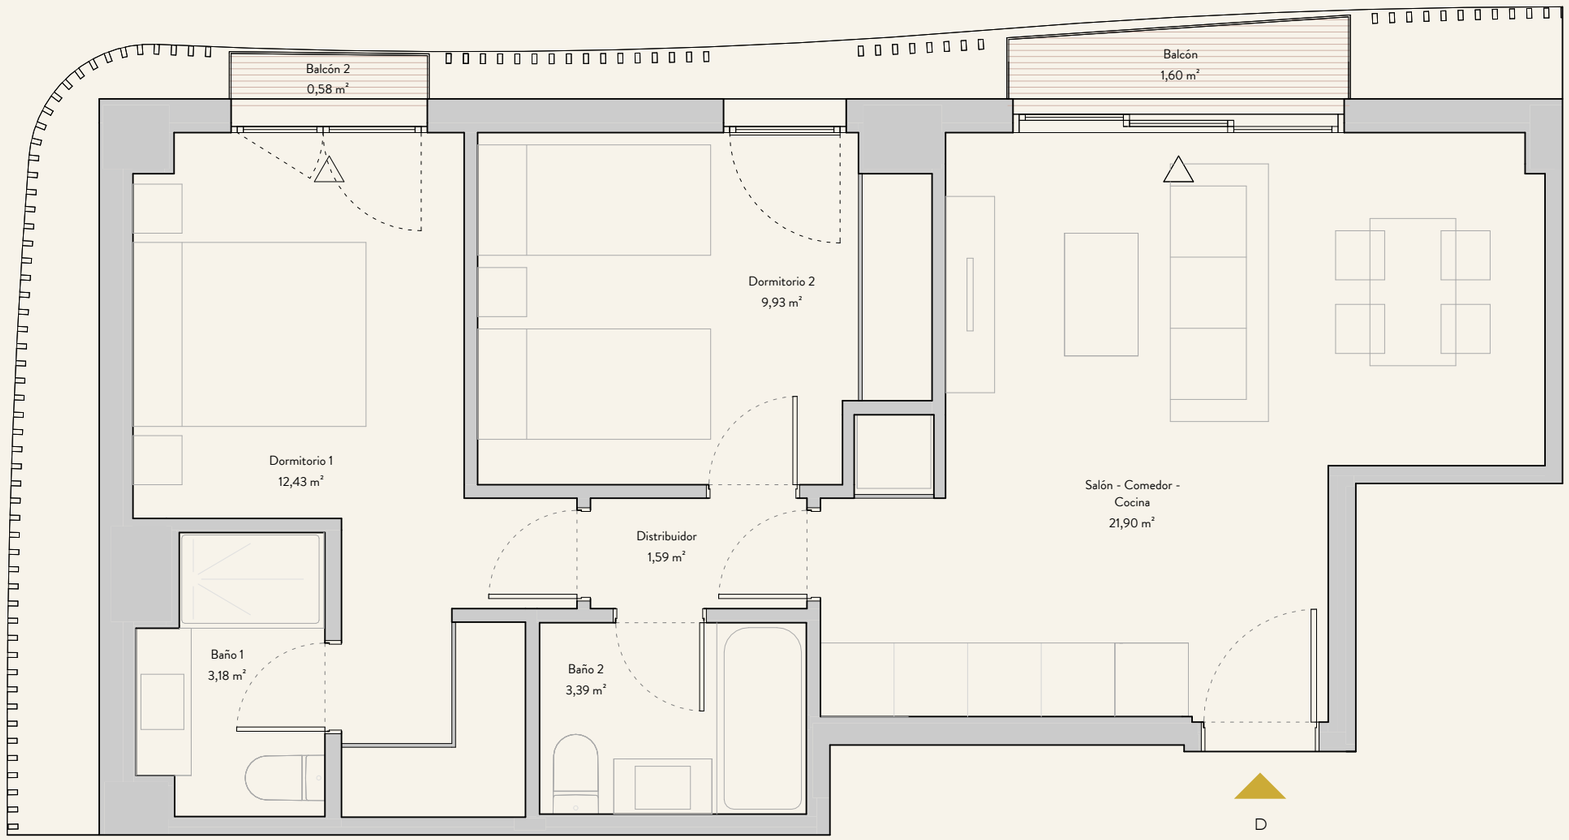

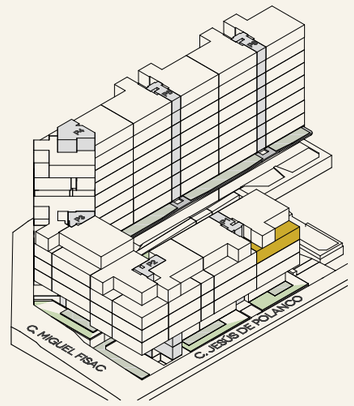

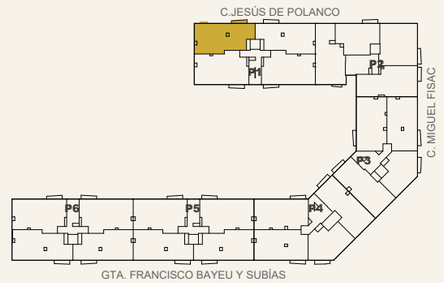

PLANTA TERCERA - NIVEL 4

N

Escala: 1/50

0 1 2 3 4 5m

* Plano correspondiente a anteproyecto. Documento no contractual. Por exigencias técnicas y/o jurídicas, este plano puede sufrir alteraciones. La superficie construida total, a su vez, puede sufrir variaciones durante la fase de anteproyecto. Las superficies rotuladas son útiles. La superficie construida total incluye superficie construida propia de vivienda, tendedero, terrazas cubiertas y la parte proporcional de la superficie construida de zonas comunes.

Gestiona y comercializa: GRUPO IBOSA www.grupoibosa.com

Promueve: nr village HOMES

ZENITH

Portal 3

Viv. B | 2 Dormitorios

VT2D04/2

PLANTA PRIMERA - NIVEL 3

SUPERFICIES:

SUPERFICIE CONSTRUIDA CON ZZCC
78,36 m²

SUPERFICIE EXTERIOR CUBIERTA
(Incluye el balcón, la terraza y el tendedero)
2,82 m²

SUPERFICIE EXTERIOR DESCUBIERTA
0,00 m²

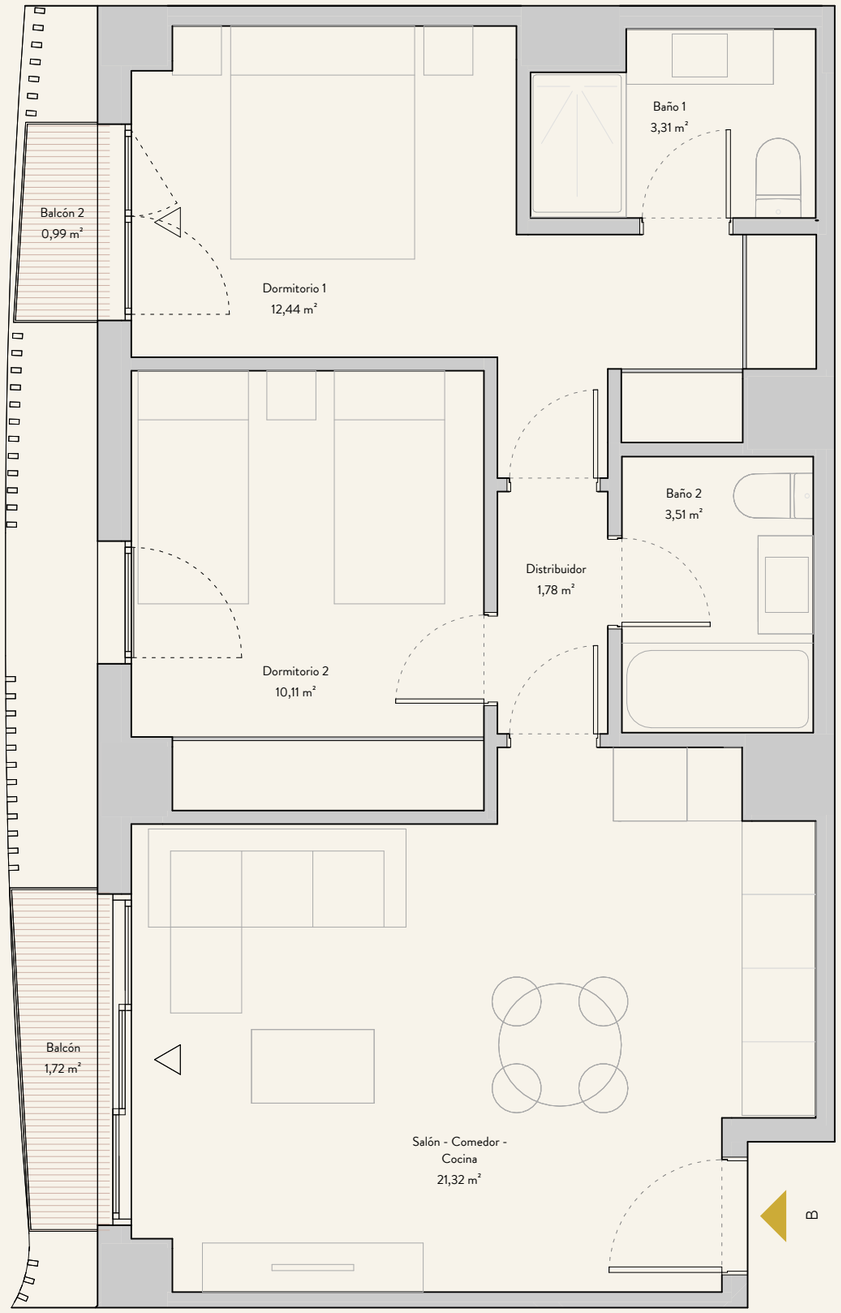

Escala: 1/50

0 1 2 3 4 5m

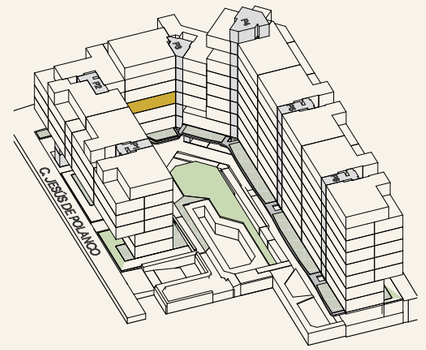

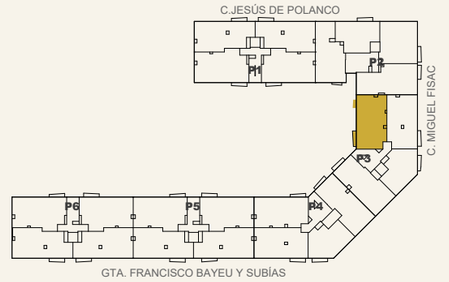

PLANTA PRIMERA - NIVEL 3 N

* Plano correspondiente a anteproyecto. Documento no contractual. Por exigencias técnicas y/o jurídicas, este plano puede sufrir alteraciones. La superficie construida total, a su vez, puede sufrir variaciones durante la fase de anteproyecto. Las superficies rotuladas son útiles. La superficie construida total incluye superficie construida propia de vivienda, tendedero, terrazas cubiertas y la parte proporcional de la superficie construida de zonas comunes.

Gestiona y comercializa: GRUPO IBOSA www.grupoibosa.com

Promueve: nr village HOMES

ZENITH

Portal 4

Viv. B | 2 Dormitorios

VT2D03

PLANTA PRIMERA - NIVEL 3

SUPERFICIES:

SUPERFICIE CONSTRUIDA CON ZZCC
76,99 m²

SUPERFICIE EXTERIOR CUBIERTA
(Incluye el balcón, la terraza y el tendedero)
1,80 m²

SUPERFICIE EXTERIOR DESCUBIERTA
0,00 m²

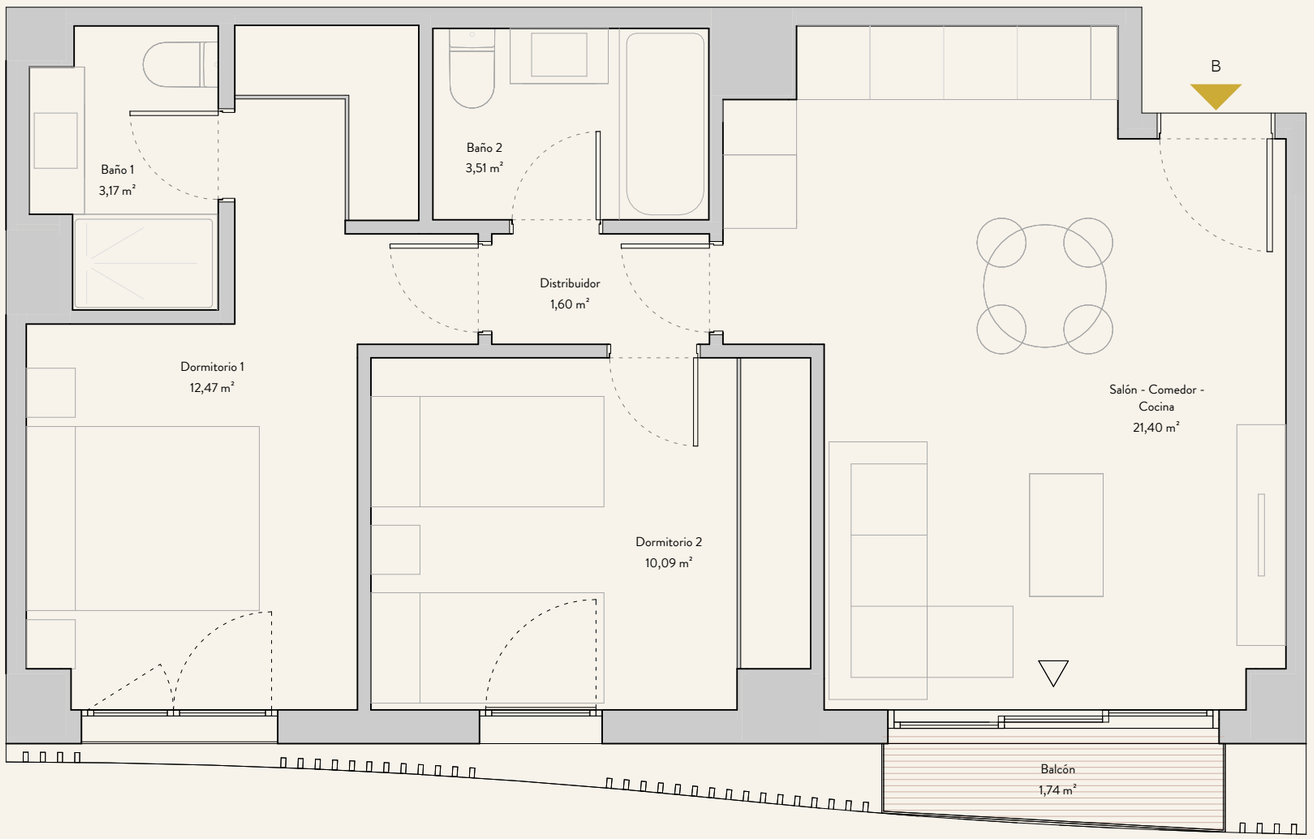

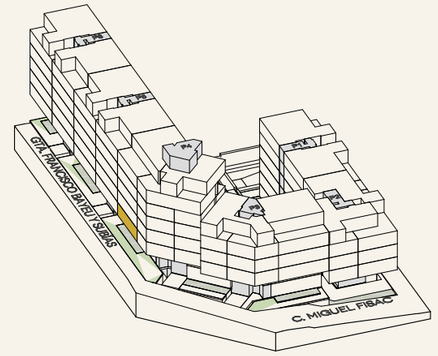

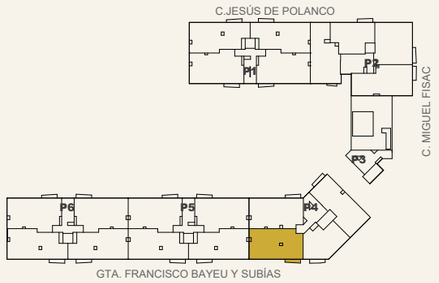

PLANTA PRIMERA - NIVEL 3

N

Escala: 1/50

0 1 2 3 4 5m

* Plano correspondiente a anteproyecto. Documento no contractual. Por exigencias técnicas y/o jurídicas, este plano puede sufrir alteraciones. La superficie construida total, a su vez, puede sufrir variaciones durante la fase de anteproyecto. Las superficies rotuladas son útiles. La superficie construida total incluye superficie construida propia de vivienda, tendedero, terrazas cubiertas y la parte proporcional de la superficie construida de zonas comunes.

Gestiona y comercializa: GRUPO IBOSA www.grupoibosa.com

Promueve: nr village HOMES

ZENITH

Portal 4

Viv. C | 2 Dormitorios

VT2D04

PLANTA PRIMERA - NIVEL 3

SUPERFICIES:

SUPERFICIE CONSTRUIDA CON ZZCC
76,75 m²

SUPERFICIE EXTERIOR CUBIERTA
(Incluye el balcón, la terraza y el tendedero)
1,81 m²

SUPERFICIE EXTERIOR DESCUBIERTA
0,00 m²

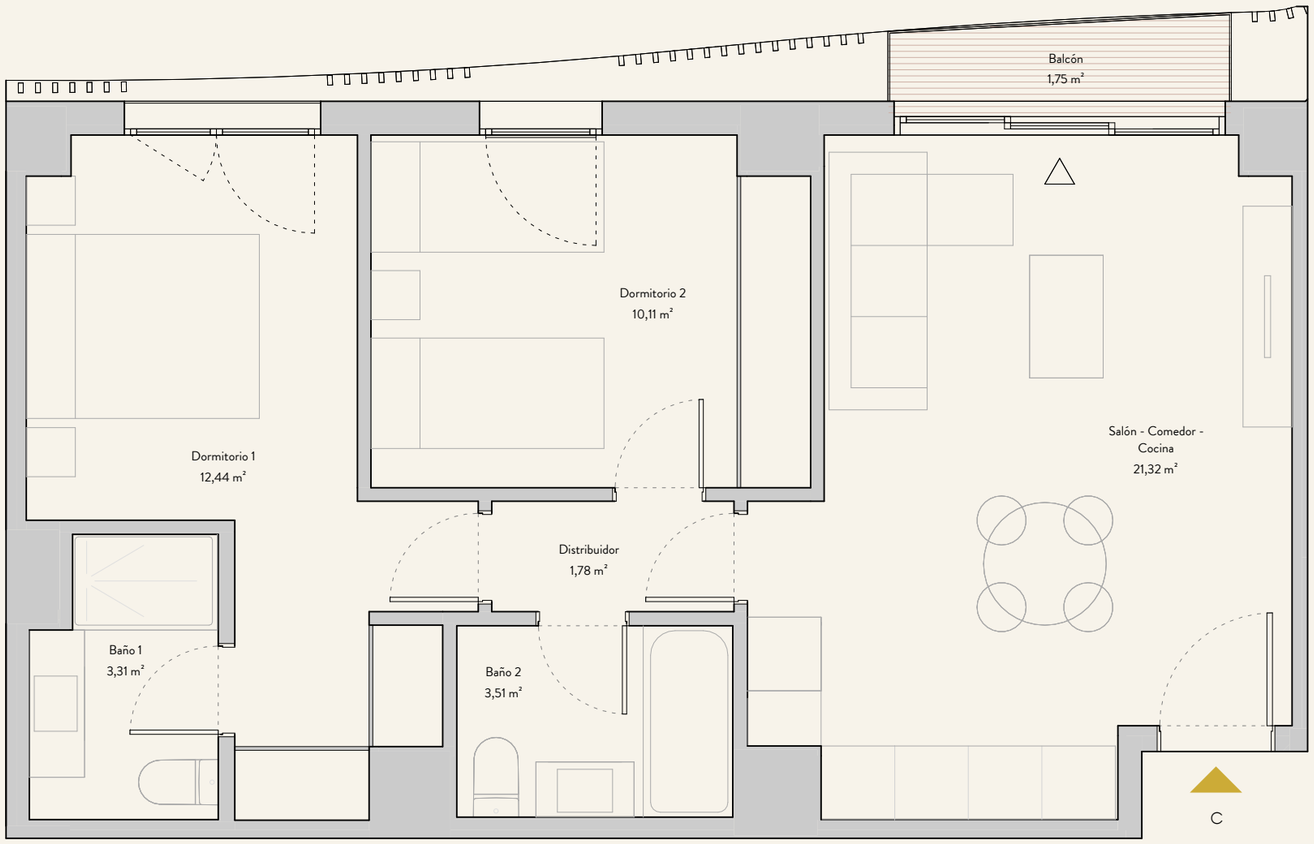

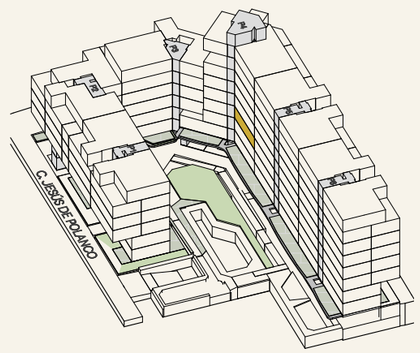

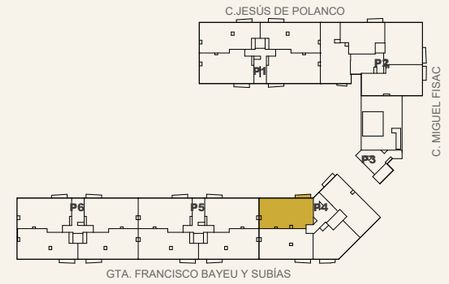

PLANTA PRIMERA - NIVEL 3

N

Escala: 1/50

0 1 2 3 4 5m

* Plano correspondiente a anteproyecto. Documento no contractual. Por exigencias técnicas y/o jurídicas, este plano puede sufrir alteraciones. La superficie construida total, a su vez, puede sufrir variaciones durante la fase de anteproyecto. Las superficies rotuladas son útiles. La superficie construida total incluye superficie construida propia de vivienda, tendedero, terrazas cubiertas y la parte proporcional de la superficie construida de zonas comunes.

Gestiona y comercializa: GRUPO IBOSA www.grupoibosa.com

Promueve: nr village HOMES

ZENITH

Portal 4

Viv. C | 2 Dormitorios

VT2D04

PLANTA SEGUNDA - NIVEL 4

SUPERFICIES:

SUPERFICIE CONSTRUIDA CON ZZCC
76,56 m²

SUPERFICIE EXTERIOR CUBIERTA
(Incluye el balcón, la terraza y el tendedero)
1,62 m²

SUPERFICIE EXTERIOR Ddescubierta
0,00 m²

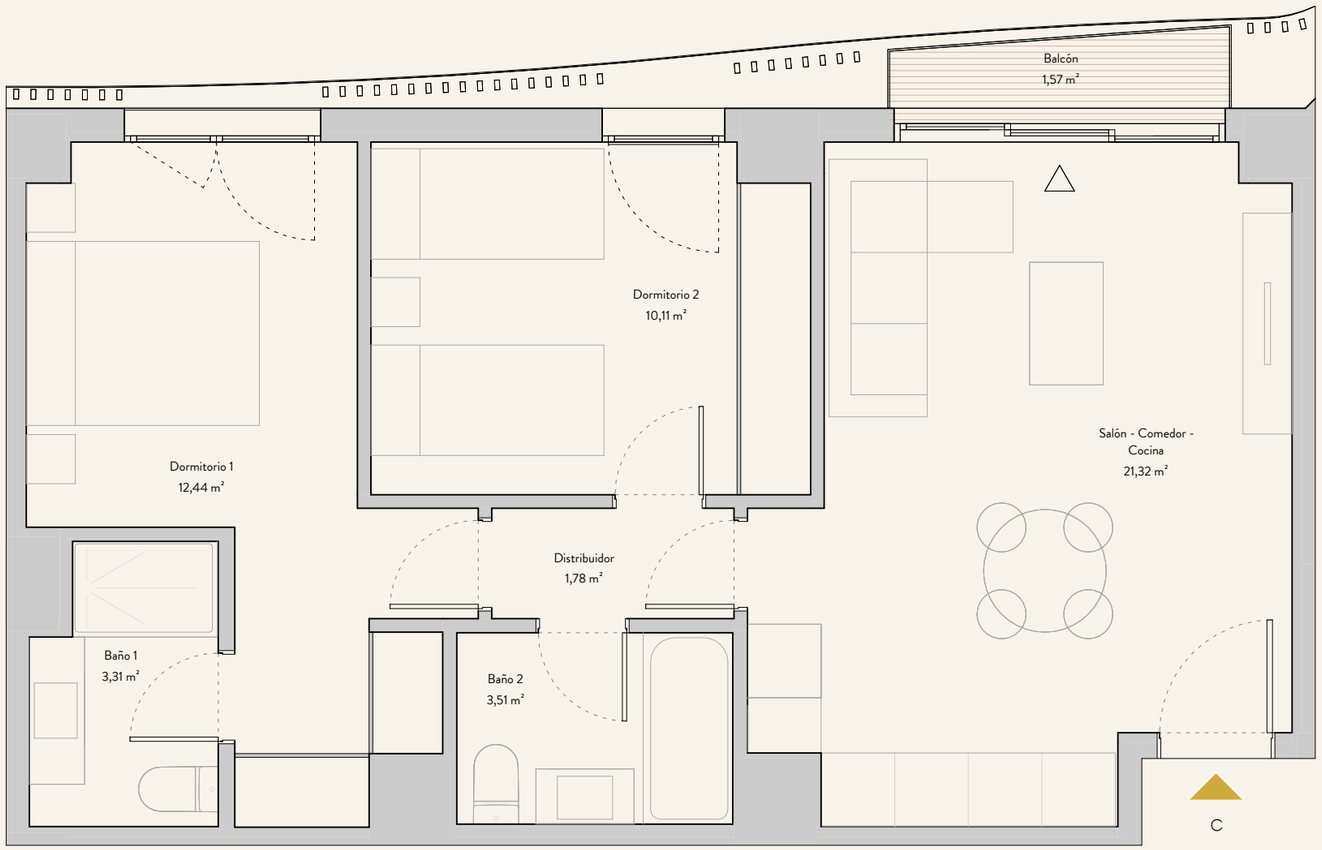

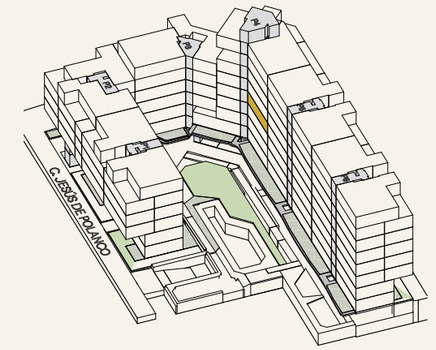

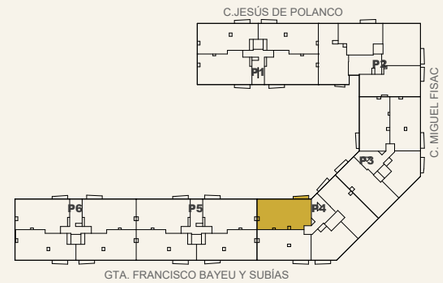

PLANTA SEGUNDA - NIVEL 4

N

Escala: 1/50

0 1 2 3 4 5m

* Plano correspondiente a anteproyecto. Documento no contractual. Por exigencias técnicas y/o jurídicas, este plano puede sufrir alteraciones. La superficie construida total, a su vez, puede sufrir variaciones durante la fase de anteproyecto. Las superficies rotuladas son útiles. La superficie construida total incluye superficie construida propia de vivienda, tendedero, terrazas cubiertas y la parte proporcional de la superficie construida de zonas comunes.

Gestiona y comercializa: GRUPO IBOSA www.grupoibosa.com

Promueve: nr village HOMES

ZENITH

Portal 4

Viv. C | 2 Dormitorios

VT2D04

PLANTA TERCERA - NIVEL 5

SUPERFICIES:

SUPERFICIE CONSTRUIDA CON ZZCC
76,75 m²

SUPERFICIE EXTERIOR CUBIERTA
(Incluye el balcón, la terraza y el tendedero)
1,81 m²

SUPERFICIE EXTERIOR DESCUBIERTA
0,00 m²

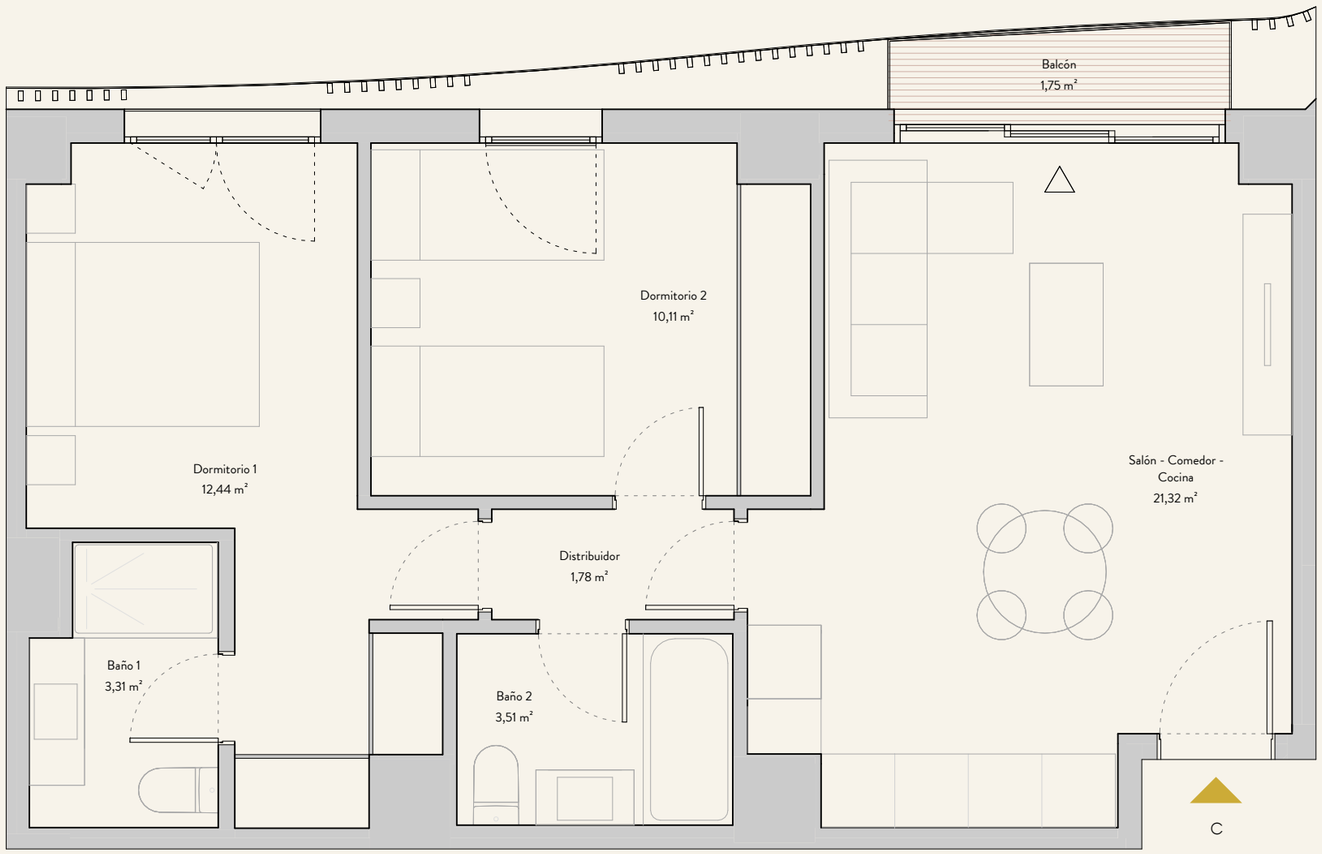

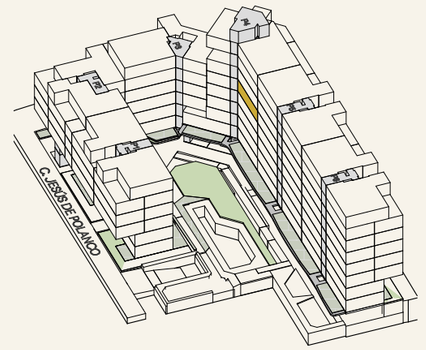

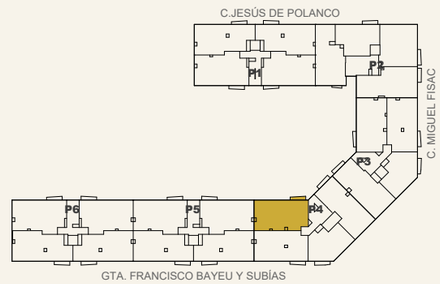

PLANTA TERCERA - NIVEL 5

N

Escala: 1/50

0 1 2 3 4 5m

* Plano correspondiente a anteproyecto. Documento no contractual. Por exigencias técnicas y/o jurídicas, este plano puede sufrir alteraciones. La superficie construida total, a su vez, puede sufrir variaciones durante la fase de anteproyecto. Las superficies rotuladas son útiles. La superficie construida total incluye superficie construida propia de vivienda, tendedero, terrazas cubiertas y la parte proporcional de la superficie construida de zonas comunes.

Gestiona y comercializa: GRUPO IBOSA www.grupoibosa.com

Promueve: nr village HOMES

ZENITH

Portal 5

Viv. C | 2 Dormitorios

VT2D09

PLANTA PRIMERA - NIVEL 3

SUPERFICIES:

SUPERFICIE CONSTRUIDA CON ZZCC
78,57 m²

SUPERFICIE EXTERIOR CUBIERTA
(Incluye el balcón, la terraza y el tendedero)
1,81 m²

SUPERFICIE EXTERIOR DESCUBIERTA
0,00 m²

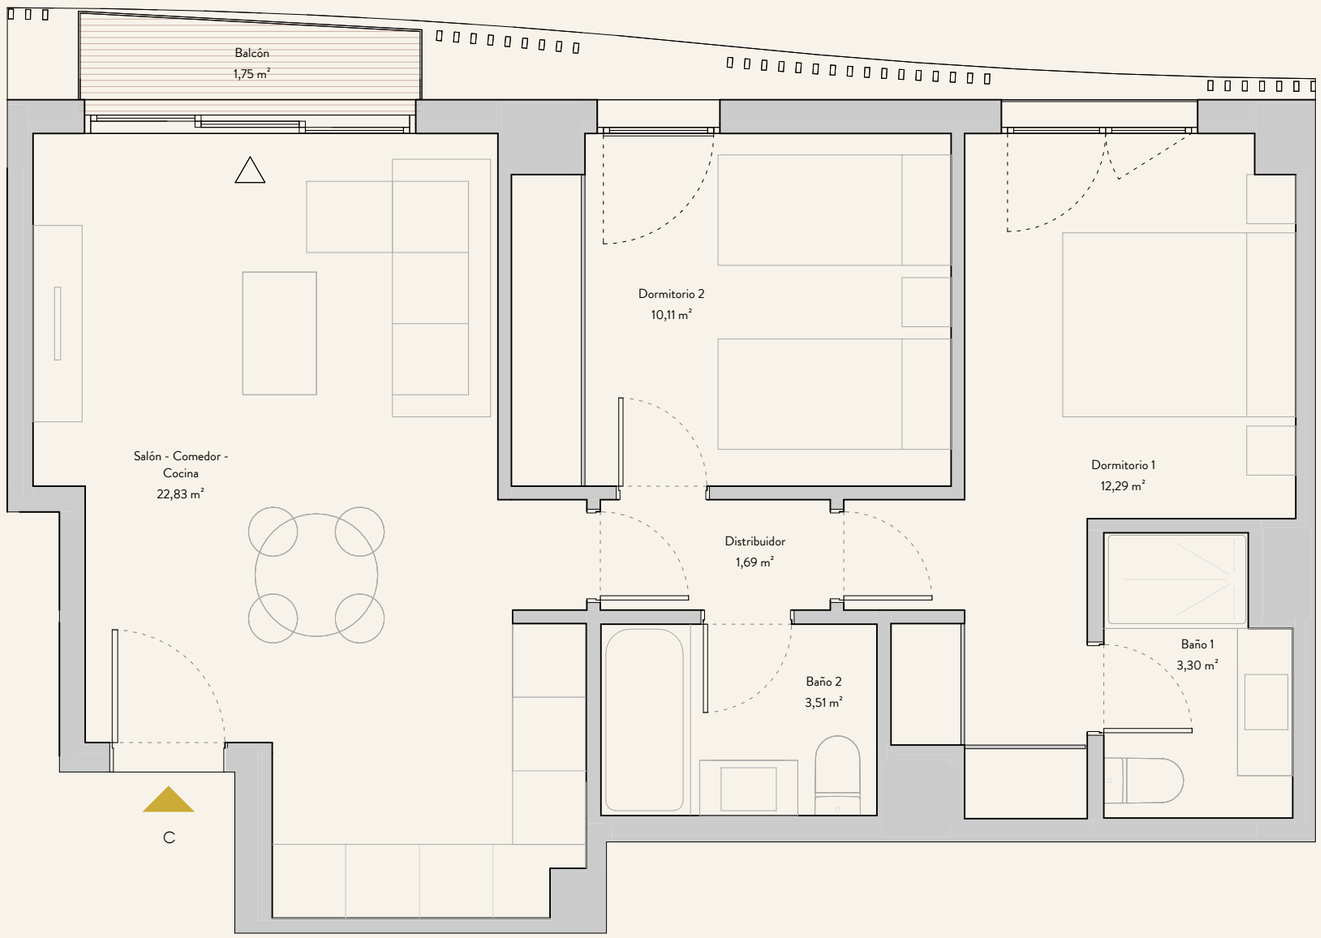

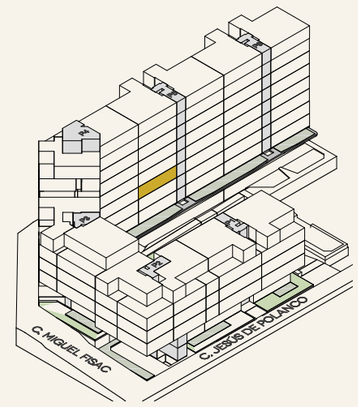

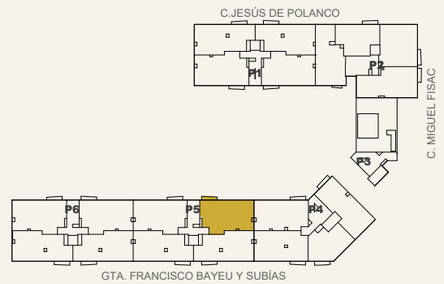

PLANTA PRIMERA - NIVEL 3

N

Escala: 1/50

0 1 2 3 4 5m

* Plano correspondiente a anteproyecto. Documento no contractual. Por exigencias técnicas y/o jurídicas, este plano puede sufrir alteraciones. La superficie construida total, a su vez, puede sufrir variaciones durante la fase de anteproyecto. Las superficies rotuladas son útiles. La superficie construida total incluye superficie construida propia de vivienda, tendedero, terrazas cubiertas y la parte proporcional de la superficie construida de zonas comunes.

Gestiona y comercializa: GRUPO IBOSA www.grupoibosa.com

Promueve: nr village HOMES

ZENITH

Portal 5

Viv. C | 2 Dormitorios

VT2D09

PLANTA SEGUNDA - NIVEL 4

SUPERFICIES:

SUPERFICIE CONSTRUIDA CON ZZCC
78,70 m²

SUPERFICIE EXTERIOR CUBIERTA
(Incluye el balcón, la terraza y el tendedero)
1,94 m²

SUPERFICIE EXTERIOR Ddescubierta
0,00 m²

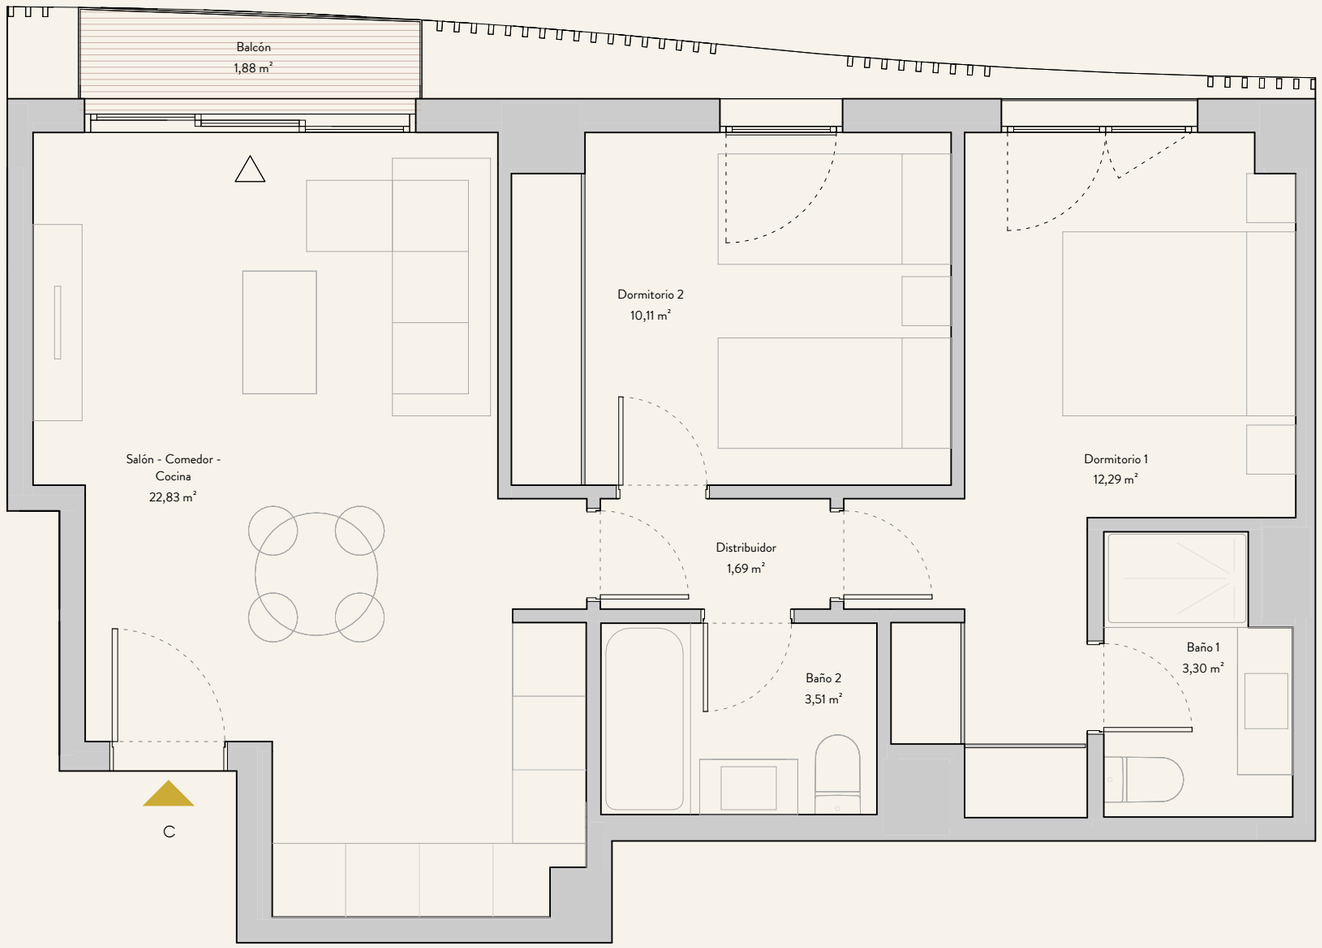

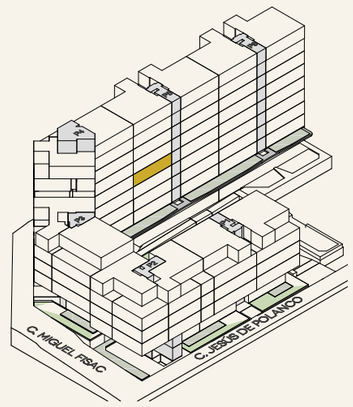

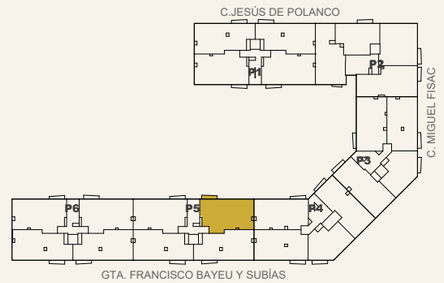

PLANTA SEGUNDA - NIVEL 4

N

Escala: 1/50

0 1 2 3 4 5m

* Plano correspondiente a anteproyecto. Documento no contractual. Por exigencias técnicas y/o jurídicas, este plano puede sufrir alteraciones. La superficie construida total, a su vez, puede sufrir variaciones durante la fase de anteproyecto. Las superficies rotuladas son útiles. La superficie construida total incluye superficie construida propia de vivienda, tendedero, terrazas cubiertas y la parte proporcional de la superficie construida de zonas comunes.

Gestiona y comercializa: GRUPO IBOSA www.grupoibosa.com

Promueve: nr village HOMES

ZENITH

Portal 6

Viv. A | 2 Dormitorios

VT2D10E

PLANTA PRIMERA - NIVEL 3

SUPERFICIES:

SUPERFICIE CONSTRUIDA CON ZZCC
78,35 m²

SUPERFICIE EXTERIOR CUBIERTA
(Incluye el balcón, la terraza y el tendedero)
1,94 m²

SUPERFICIE EXTERIOR DESCUBIERTA
0,00 m²

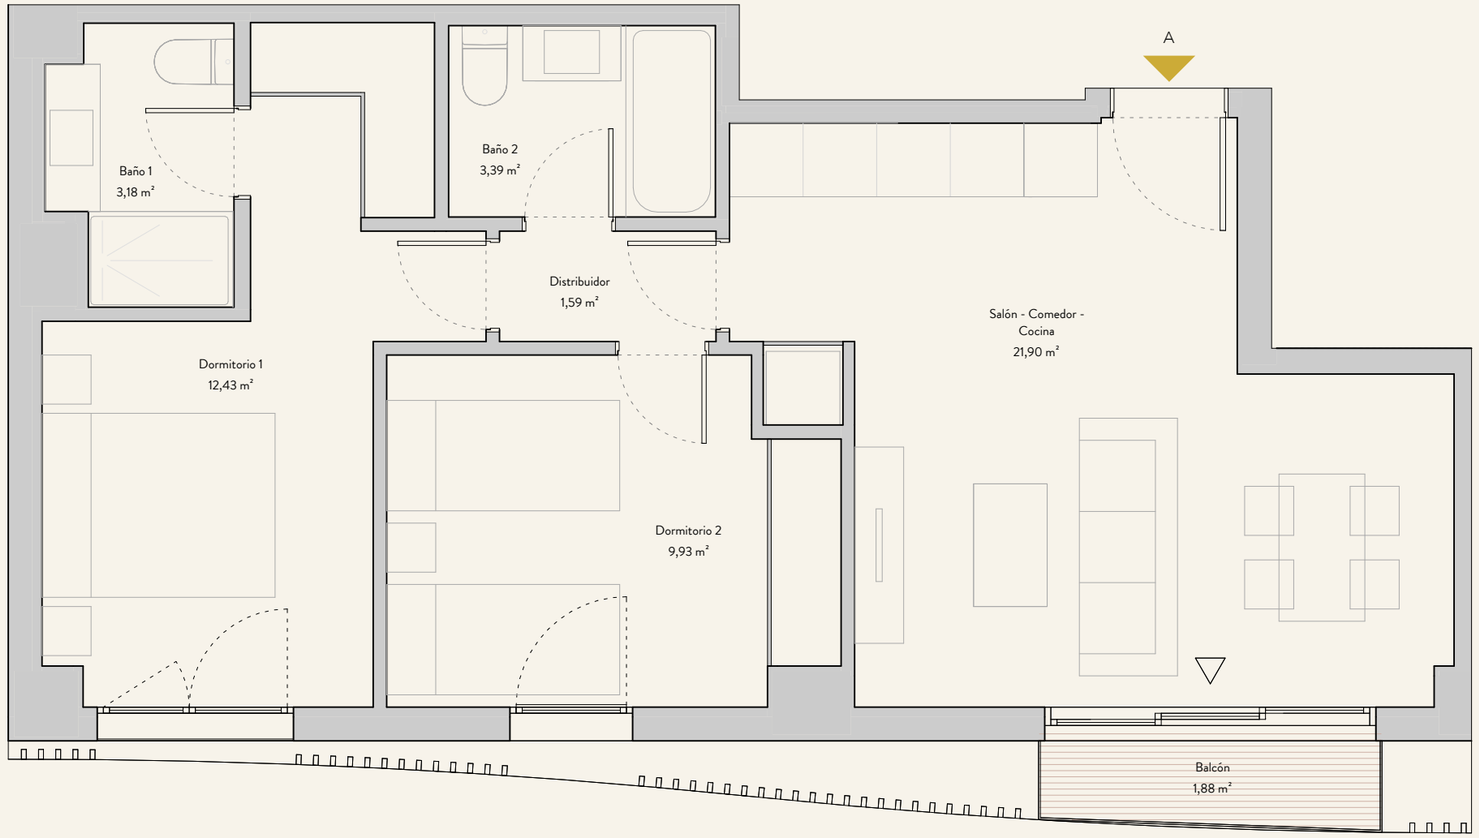

Escala: 1/50

0 1 2 3 4 5m

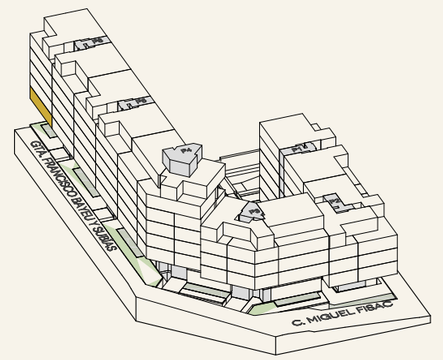

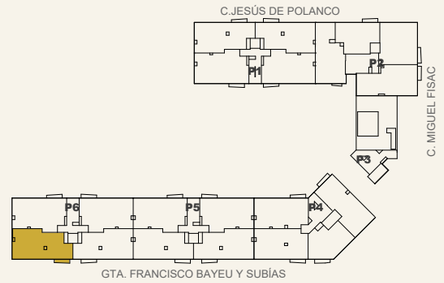

PLANTA PRIMERA - NIVEL 3 N

Gestiona y comercializa: GRUPO IBOSA www.grupoibosa.com

Promueve: nr village HOMES

* Plano correspondiente a anteproyecto. Documento no contractual. Por exigencias técnicas y/o jurídicas, este plano puede sufrir alteraciones. La superficie construida total, a su vez, puede sufrir variaciones durante la fase de anteproyecto. Las superficies rotuladas son útiles. La superficie construida total incluye superficie construida propia de vivienda, tendedero, terrazas cubiertas y la parte proporcional de la superficie construida de zonas comunes.